


# D5<sup>3LD-K</sup> TYPE

- 住居専有面積 / 76.47㎡ (23.13坪)
- バルコニー面積 / 6.34㎡ ( 1.91坪)
- アルコーブ面積 / 2.32㎡ ( 0.70坪)
- 戸数 / 10戸

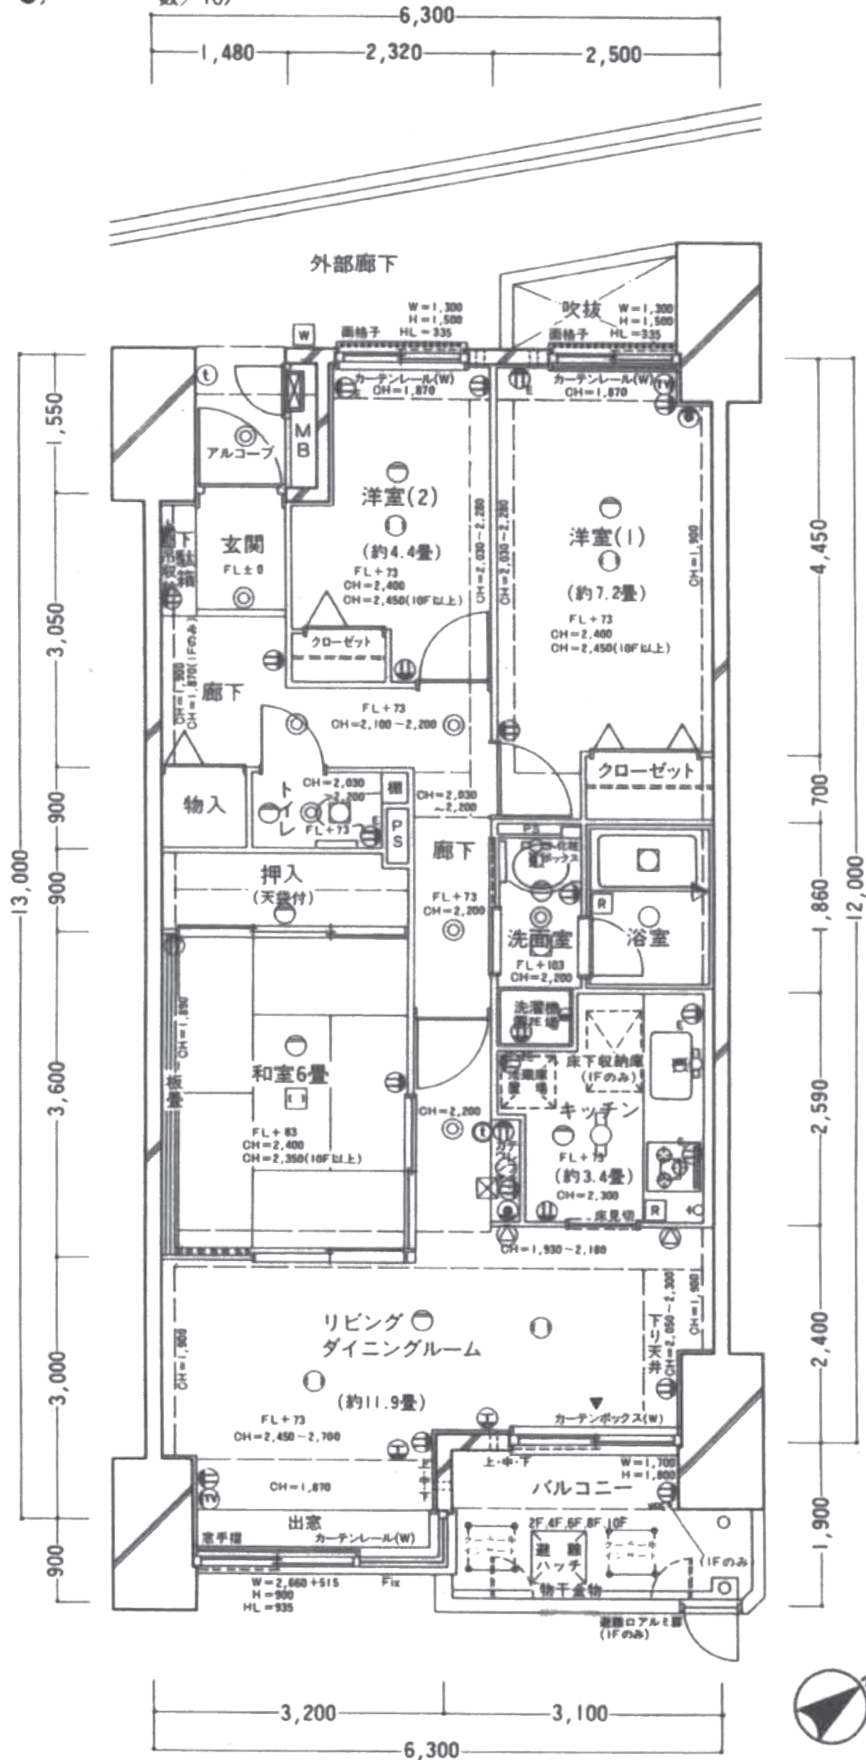

(○)コンセント (2口) (□)アース付1口コンセント (■)アース付2口コンセント (■)アース付防水型コンセント (⊕)クーラー用コンセント (●)白熱灯 (○)ダウンライト (○)引掛シーリング (□)引掛シーリング (和室用) (⊕)テレビ用アウトレット (●)

■= 標準電力計